
	

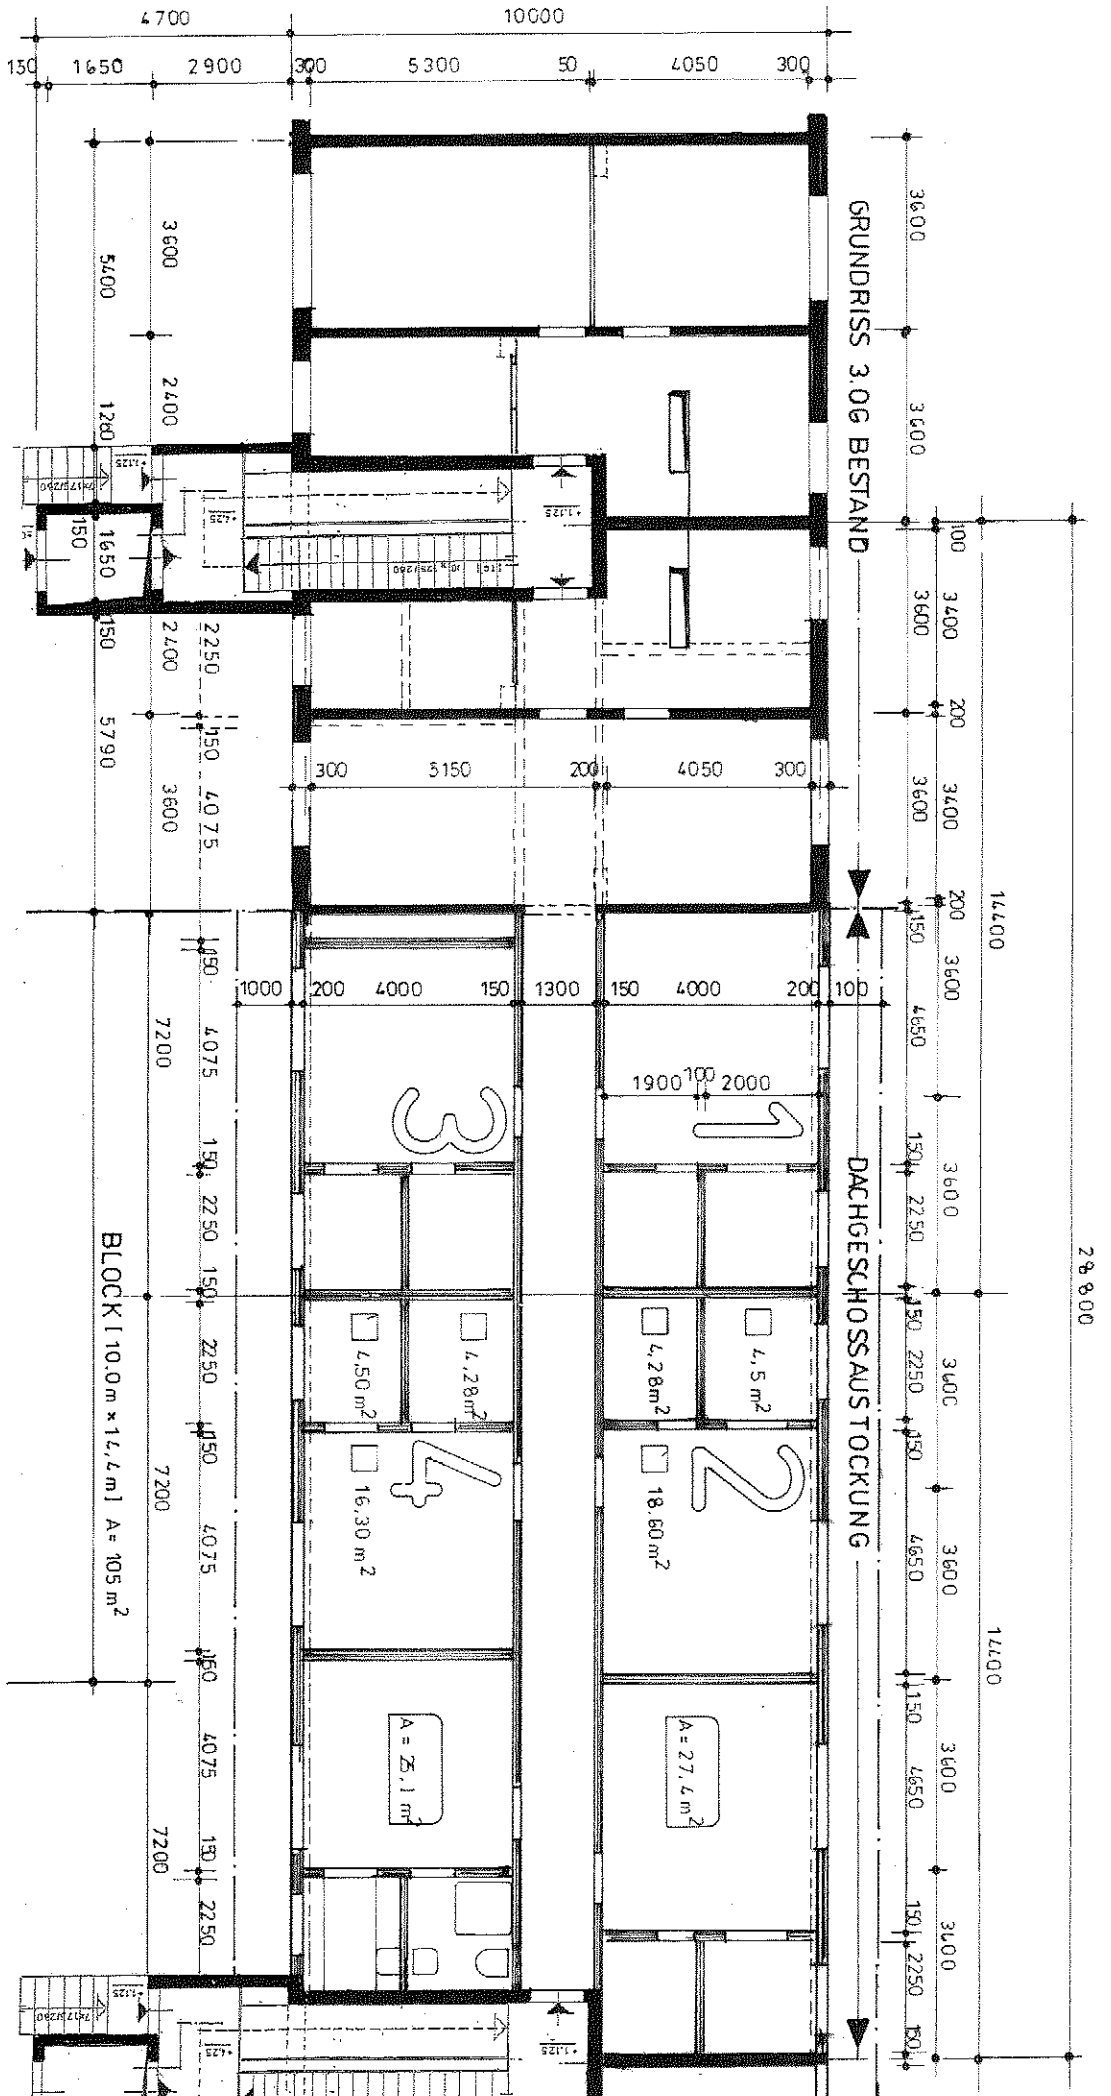

28800

B


Planungs- und beratende
RIER UND SEIFARTH
 ARCHITECTS
 GBR - BERLIN
 GBR - BERLIN

Objekt: **Q 3A. DACHAUFSSTOCKUNG**

Bestellsystem: **STUDIE**

Übersicht: **VARIANTE 2**
4 EINZELAPARTMENTS / BLOCK
MIT RED. AUFZUG

Datum: 10/16 Zeichnung-Nr.:
 10/16 - 03

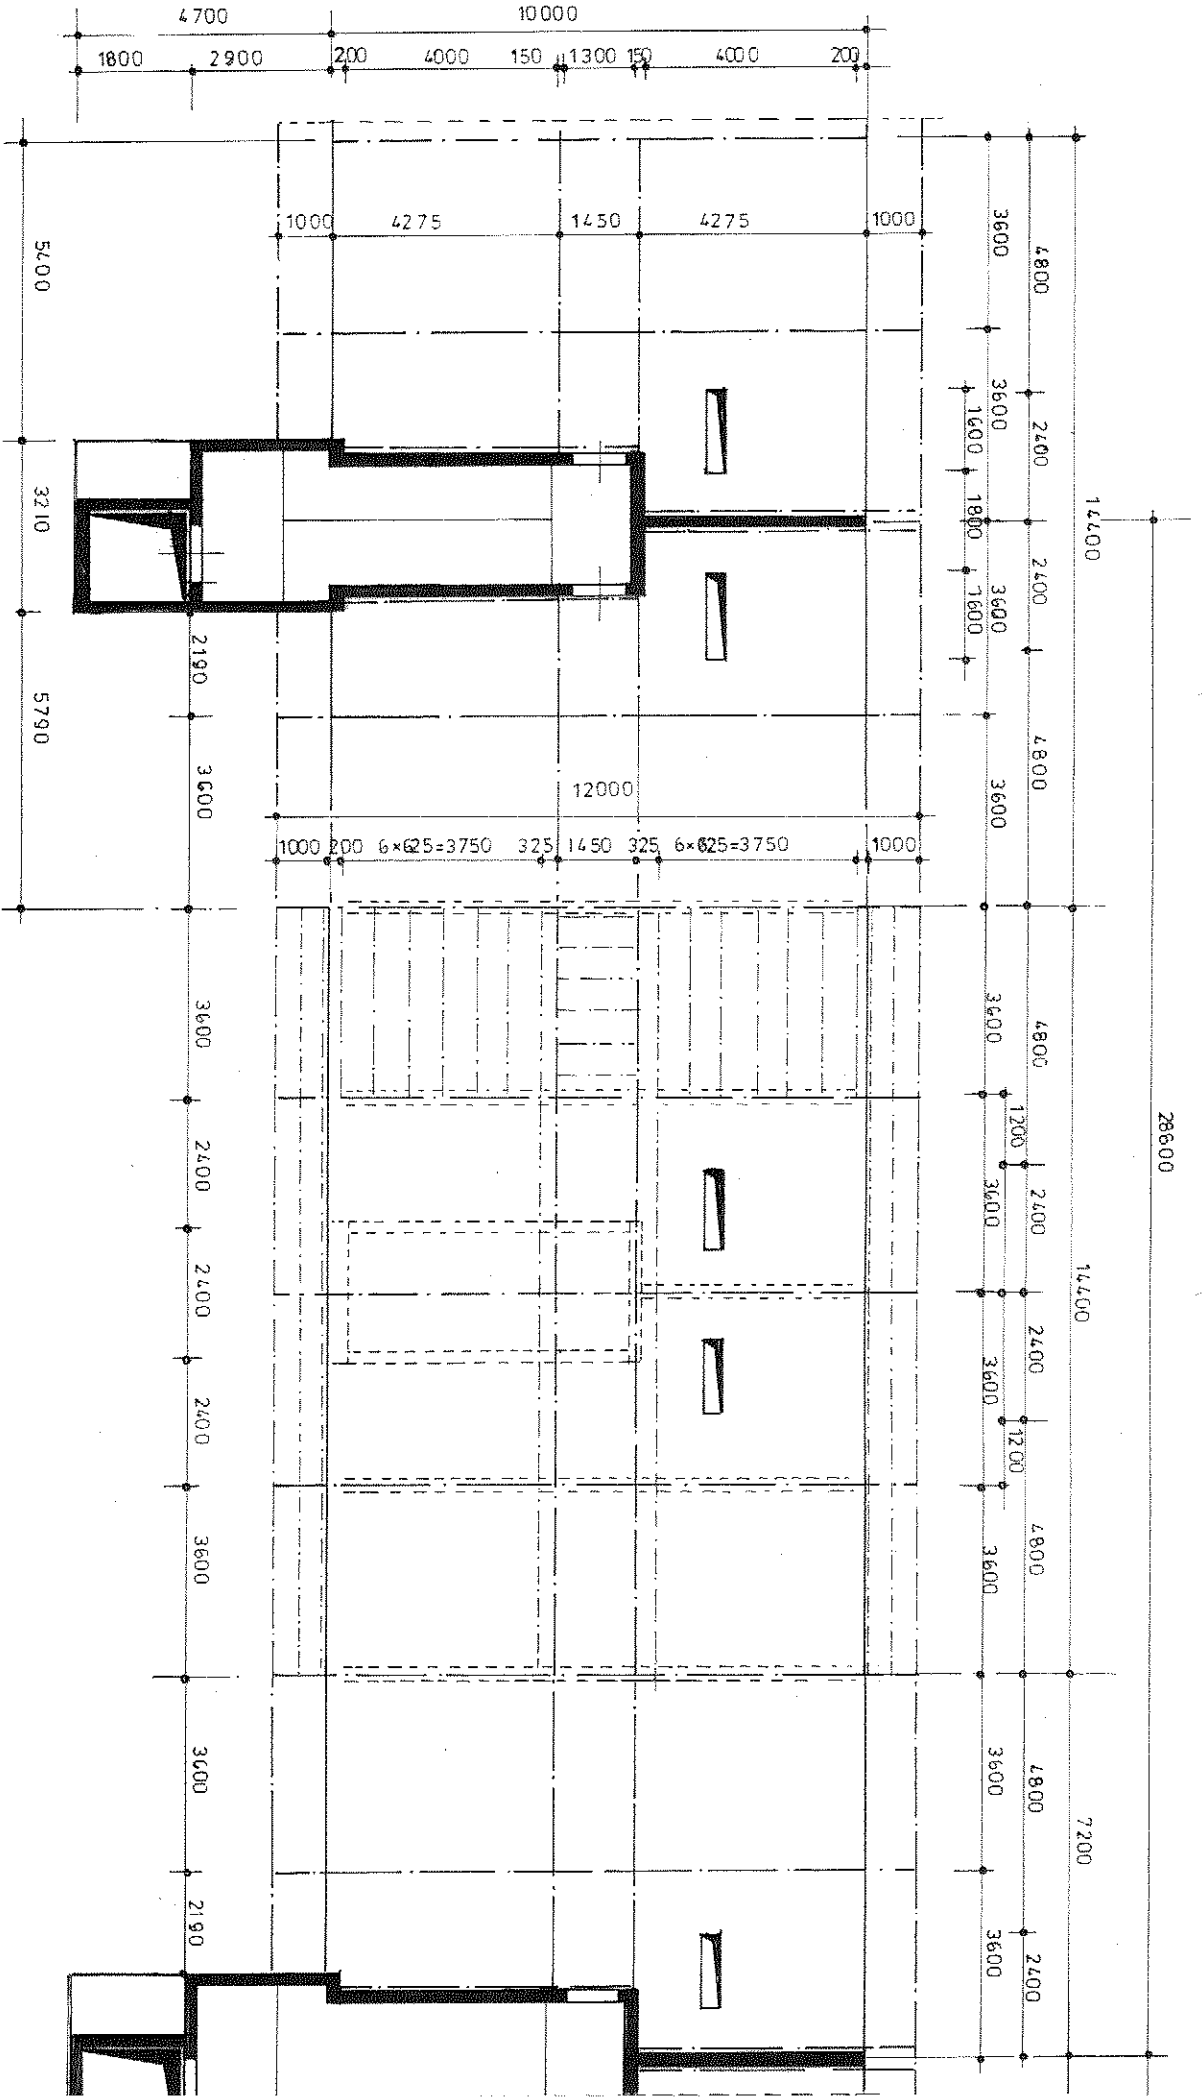

28600

14400

14400


7200




Komplettversand Ingenieurbüro
NIER UND SEIFARTH
 INGENIEUR-ARCHITECTEN
 GMBH

Projekt: 0-3A DACHAUFSTOCKUNG
 Bauzeichnung: STUDBE
 Variante: VARIANTE 2
 Einzellapartment's Lage

Datum: 10.07.16
 Zeichnungs-Nr.: 10/16-04

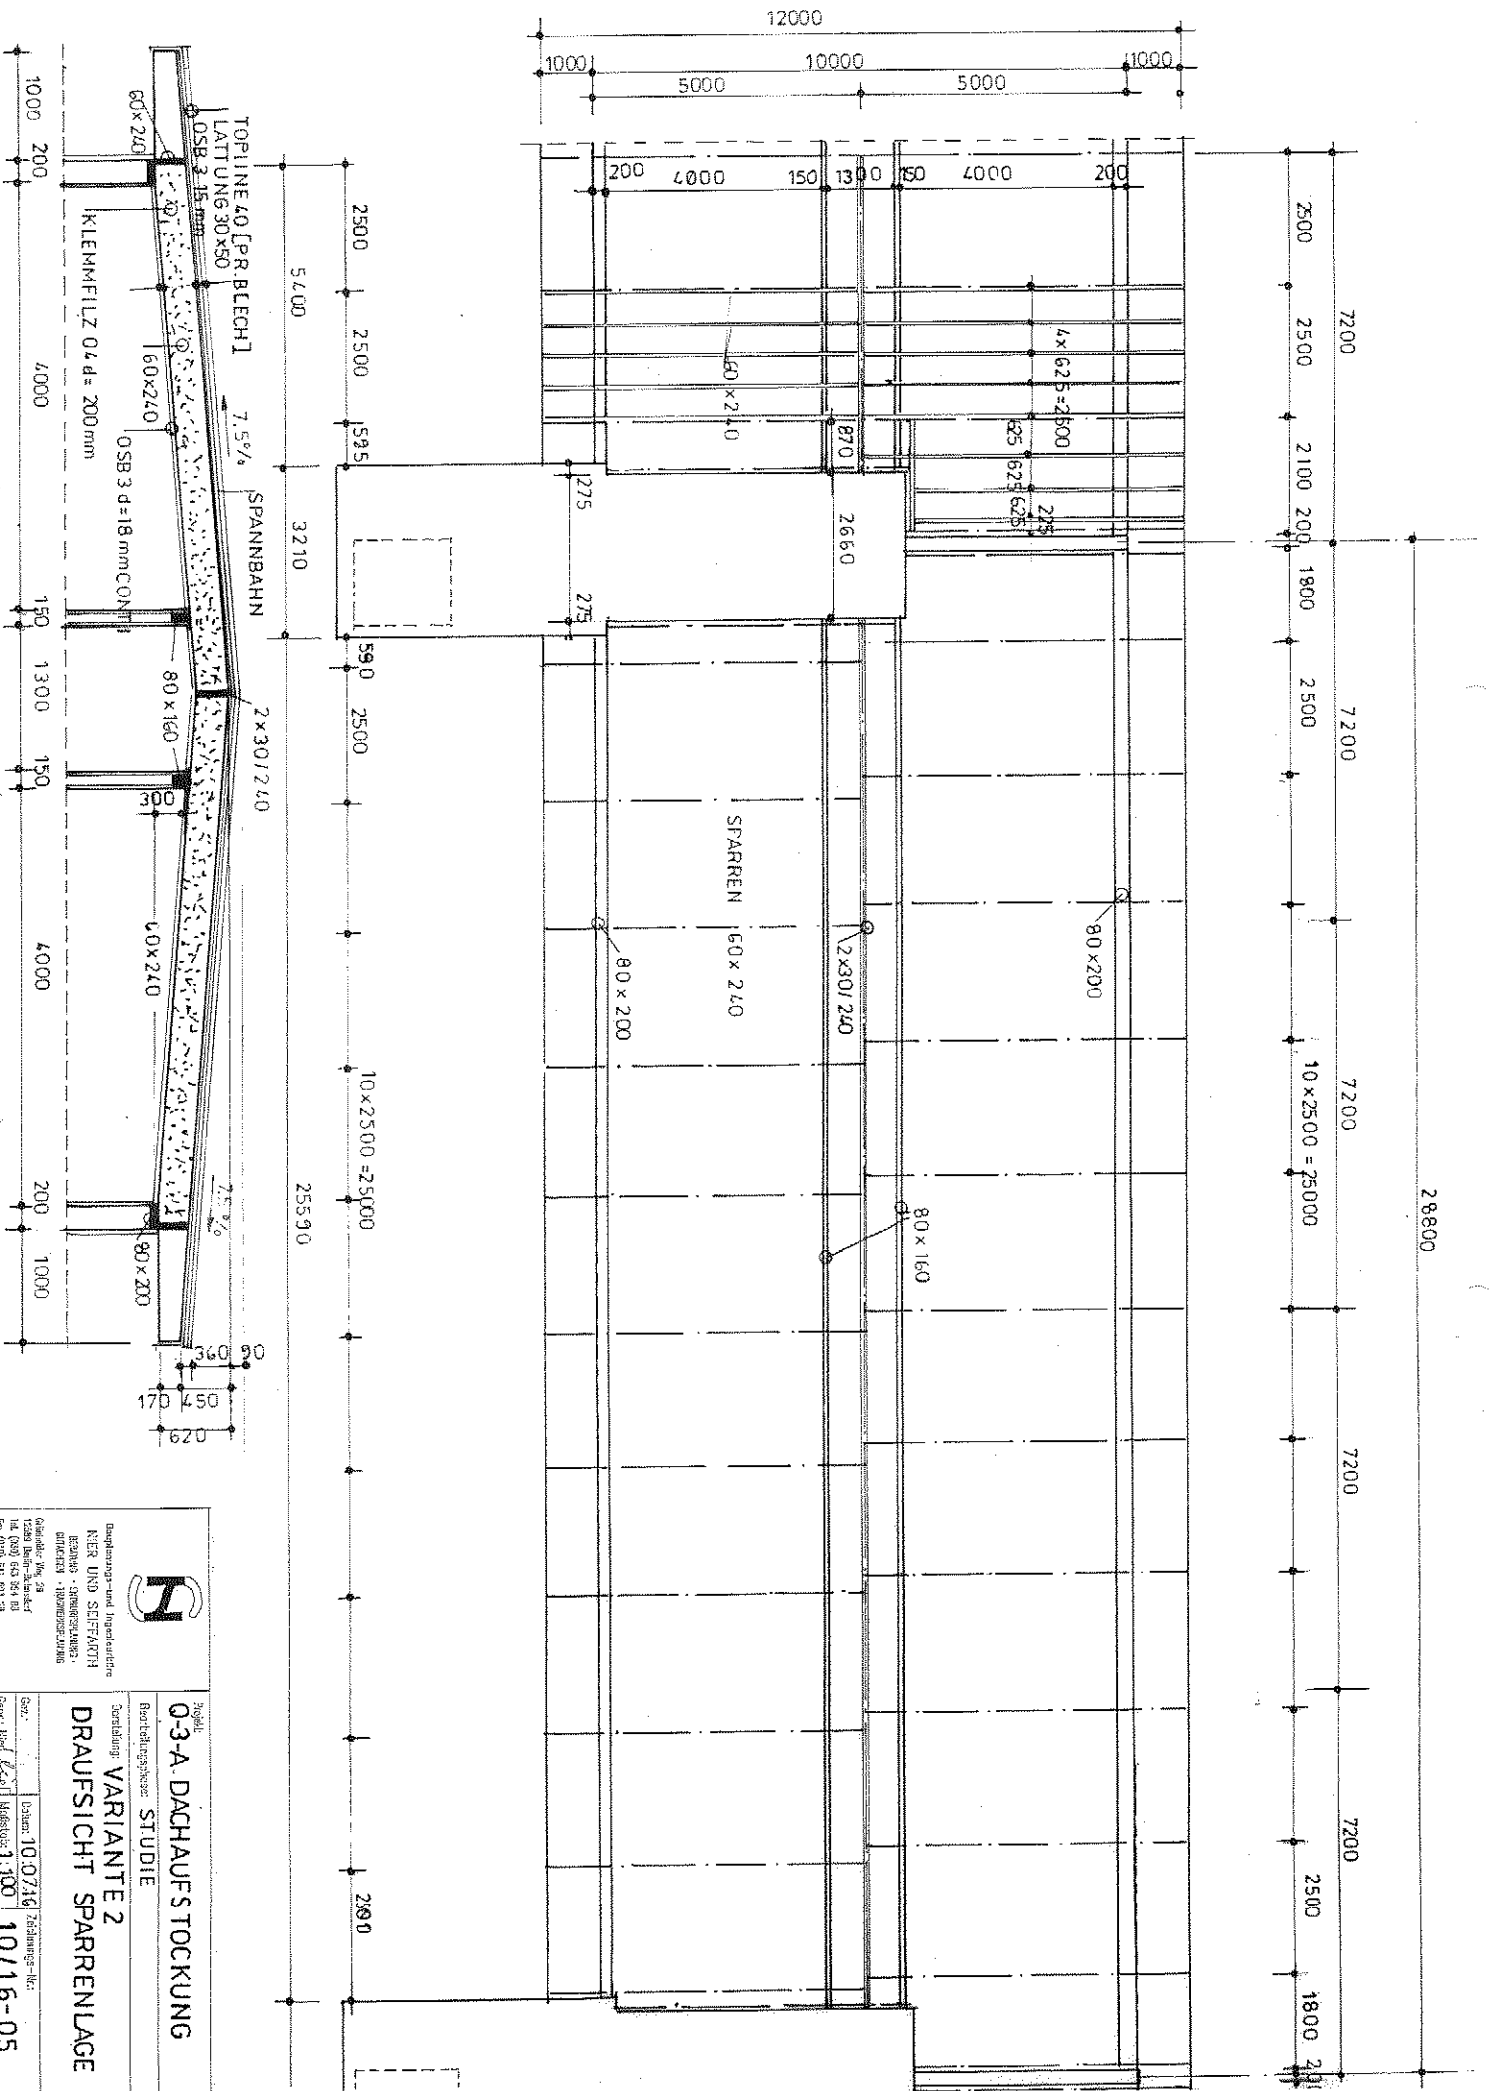




 Ingenieurbüro
NIER UND SEIFARTH
 Planung · Konstruktion
 Architektur · Baubegleitung


Projekt: **0-3-A. DACHAUFSTOCKUNG**
 Bearbeitung: **STUDIE**
 Darstellung: **VARIANTE 2**
DRAUF SICHT SPARRENLAGE


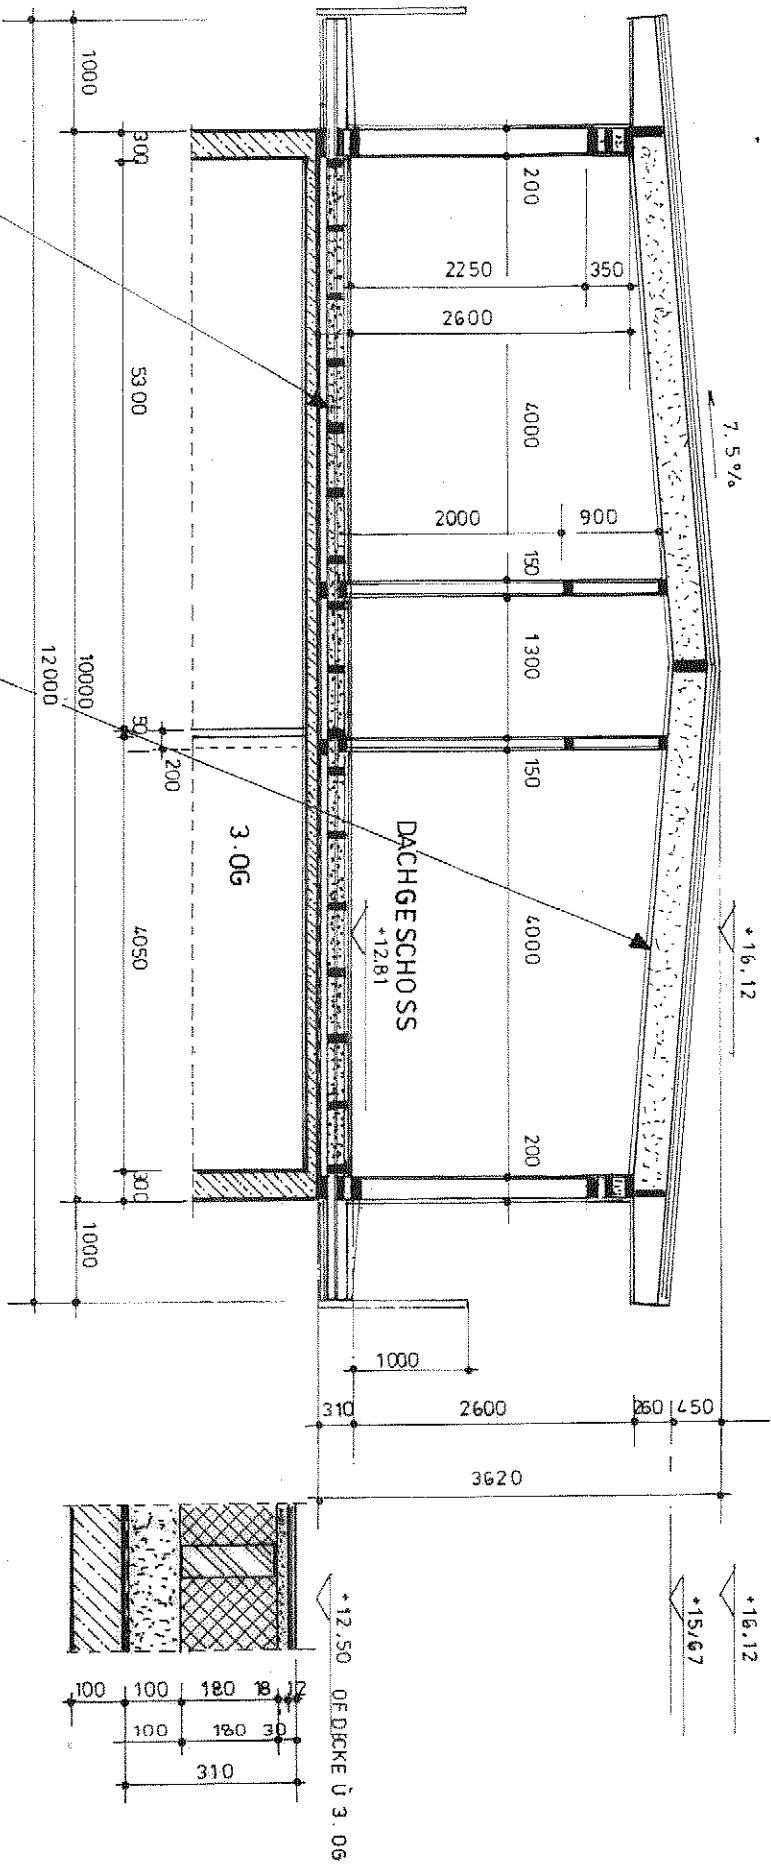


DECKENKONSTRUKTION

- LAMINAT AUF UNTERLAGE
- 19 mm OSB 3
- HOLZ 60 x 180
- KLEMMFILZ 0.40 180 mm
- TROCKENSCHÜTTUNG 100 mm
- BITUMENBAHN GEKLEBT
- BITUMENANSTRICH

DACHDECKE

- PROFILBL. TOPLINE 40
- LATTUNG 30 / 50
- UNTERS-PANNBAHN
- OSB 3 18 mm
- SPARREN 60 x 240 e=625 mm
- KLEMMFILZ 200 mm
- OSB 3 18 mm




Bauingenieur- und Ingenieurbüro
HER UND SEIFANTH


Merkmal: 1-50 10/16-06

Überdachsung: VARIANTE 2
QUERSCHNITT A-B

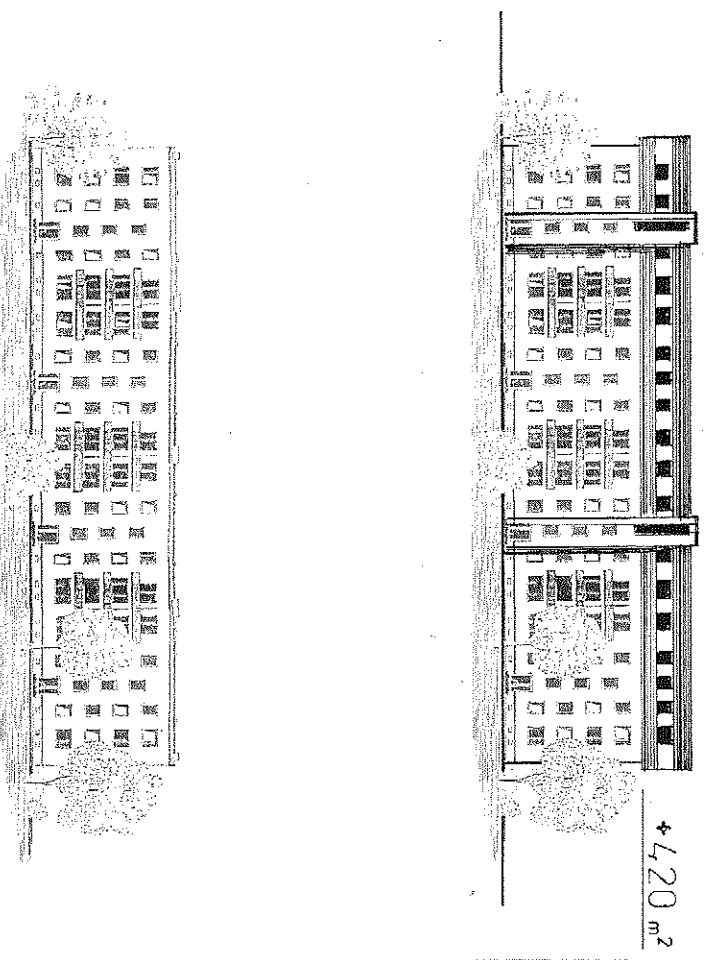

+4.20 m²



Bauplanungs- und Ingenieurbüro
NIER UND SEIFARTH

Gel. Arch. Büro 32
 12524 Berlin-Friedrichshagen
 Tel. (030) 613 933 00

Projekt:
Q 3 A - DACHHAUFSTOCKUNG

Baufeld/Grundstück:
STUDIE

Parteilung:
VARIANTE 2

ANSICHTEN ALT - NEU

Datum: **14.7.16** / Zeichnungs-Nr.:
10/16-07

